



N. 2.



Ing. Antonio Marini
Via Lanterna N. 18
CAGLIARI

Sistemazione
della via San Salvatore
in
Selargius

Sezioni trasversali

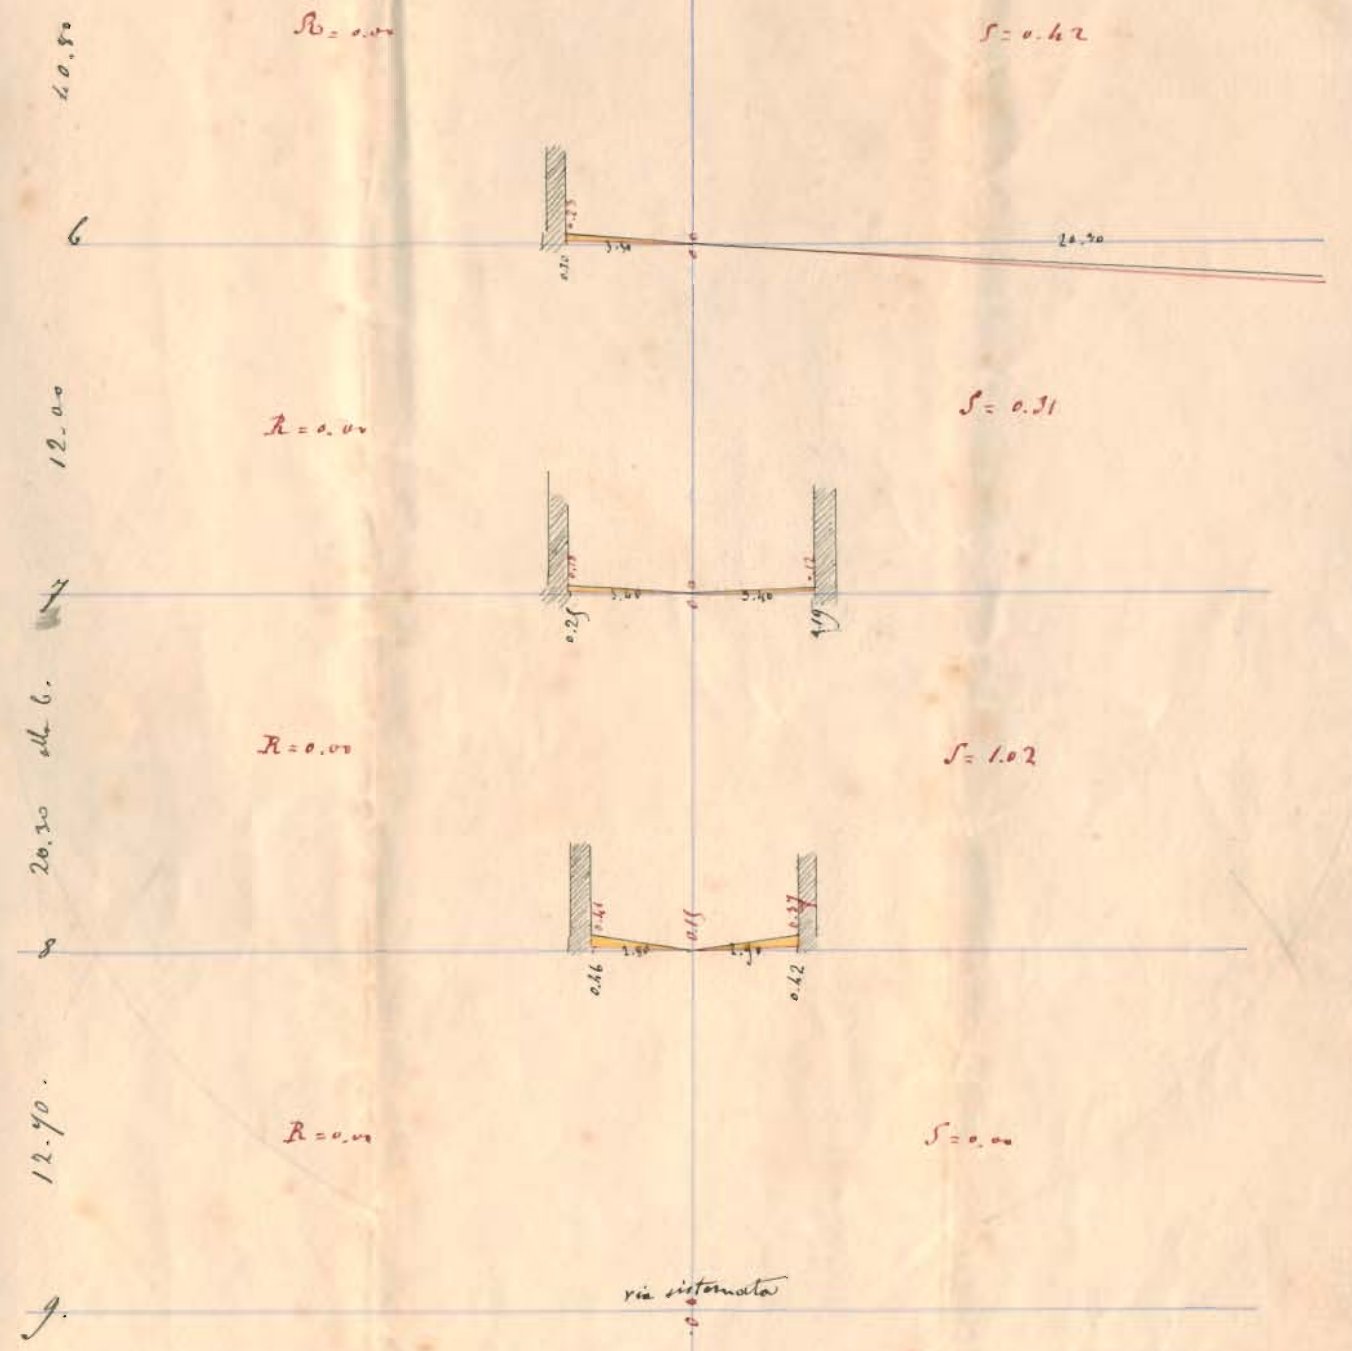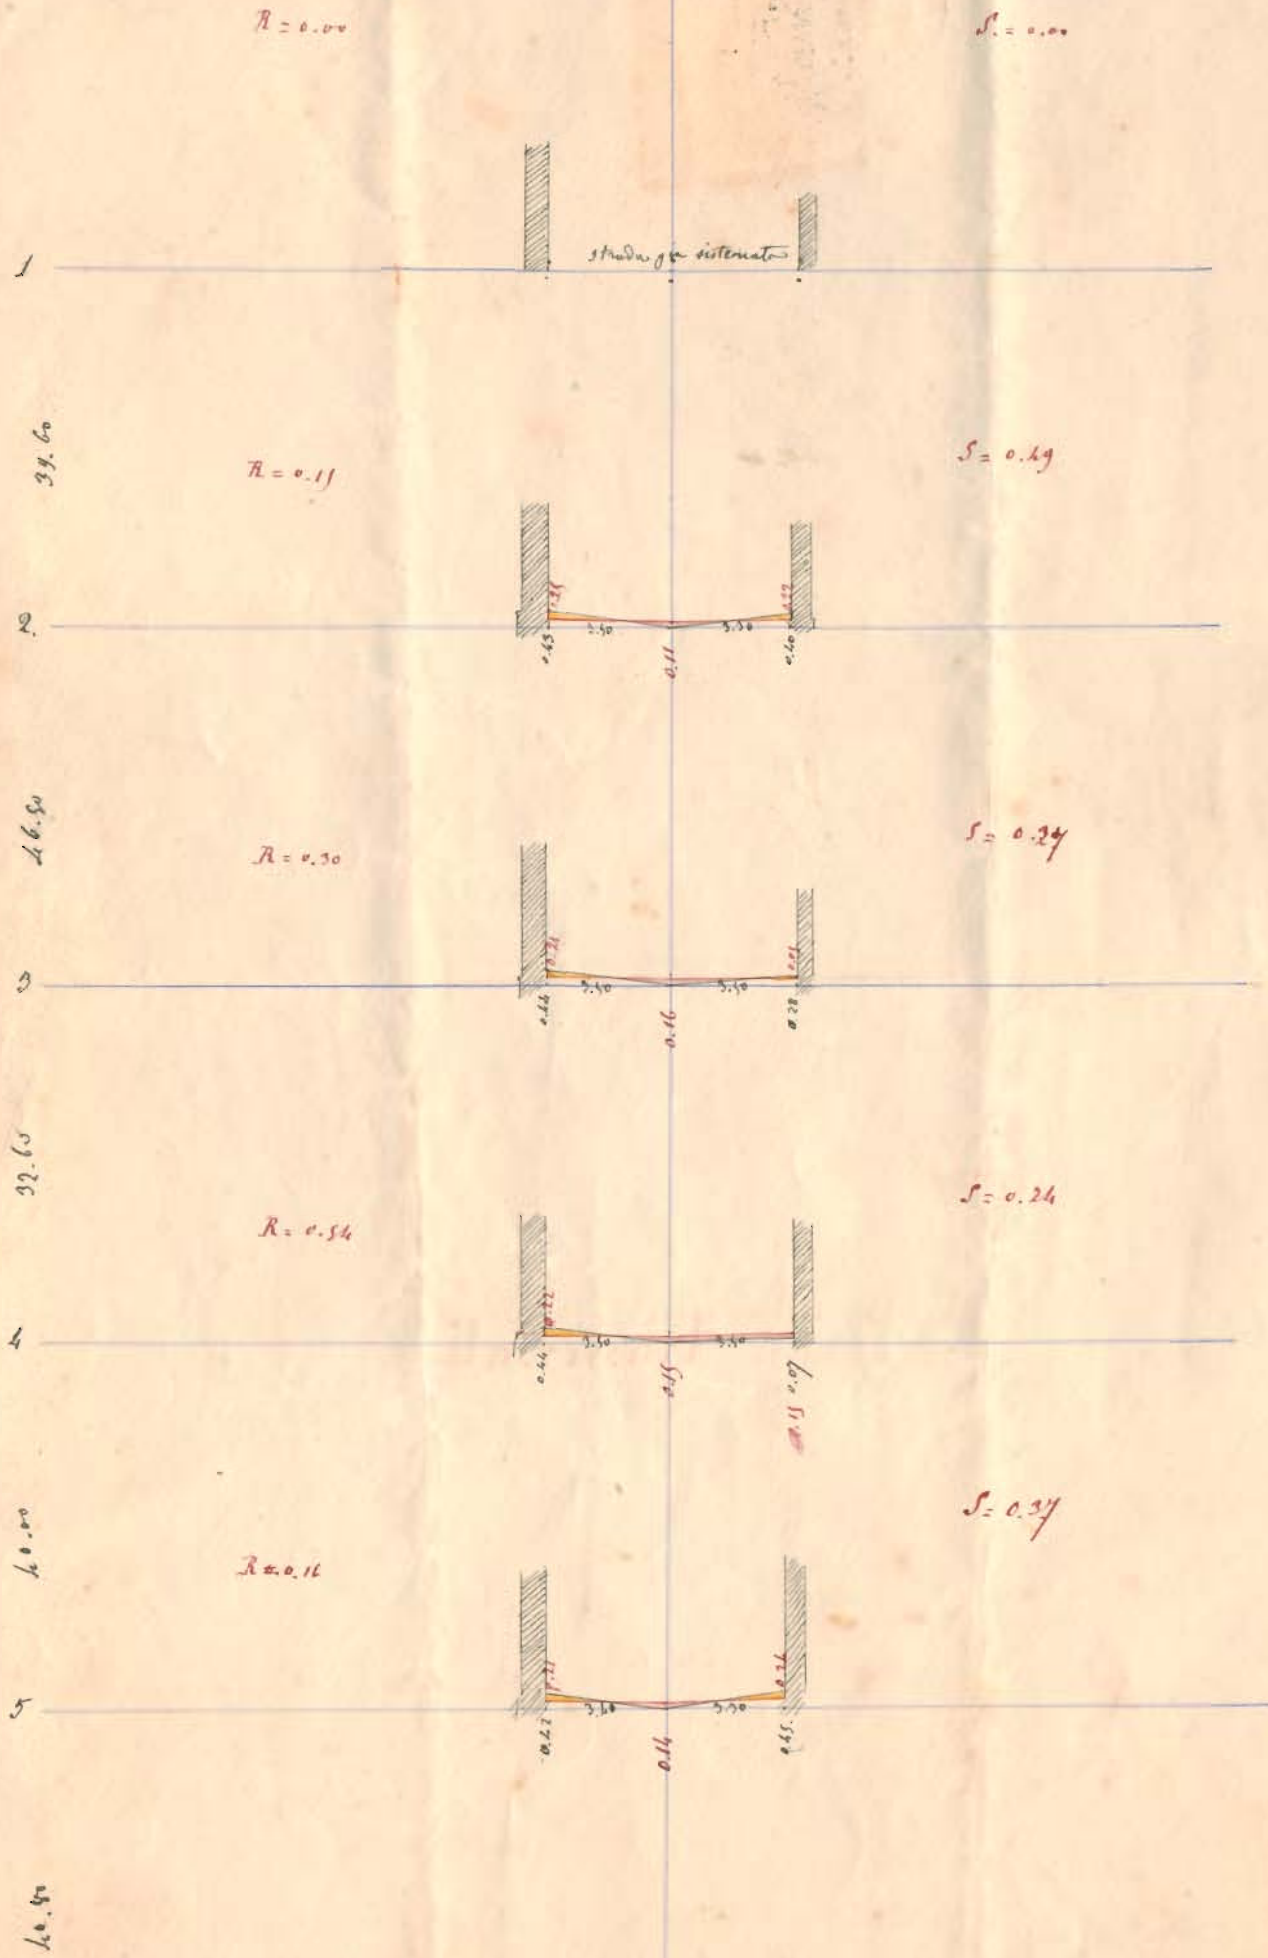

Cagliari 16 Novembre 1886
 L. Imarino
 Ing. M. M. M. M.