


Piano ed abbozzo di massima  
 a dimostrazione del tracciato che  
 s'intende seguire nell'attraver-  
 samento del comune di Selargius  
 colla linea di tramway Cagliari-  
 Quartu S. Elena.

Comune  
 di  
 Selargius

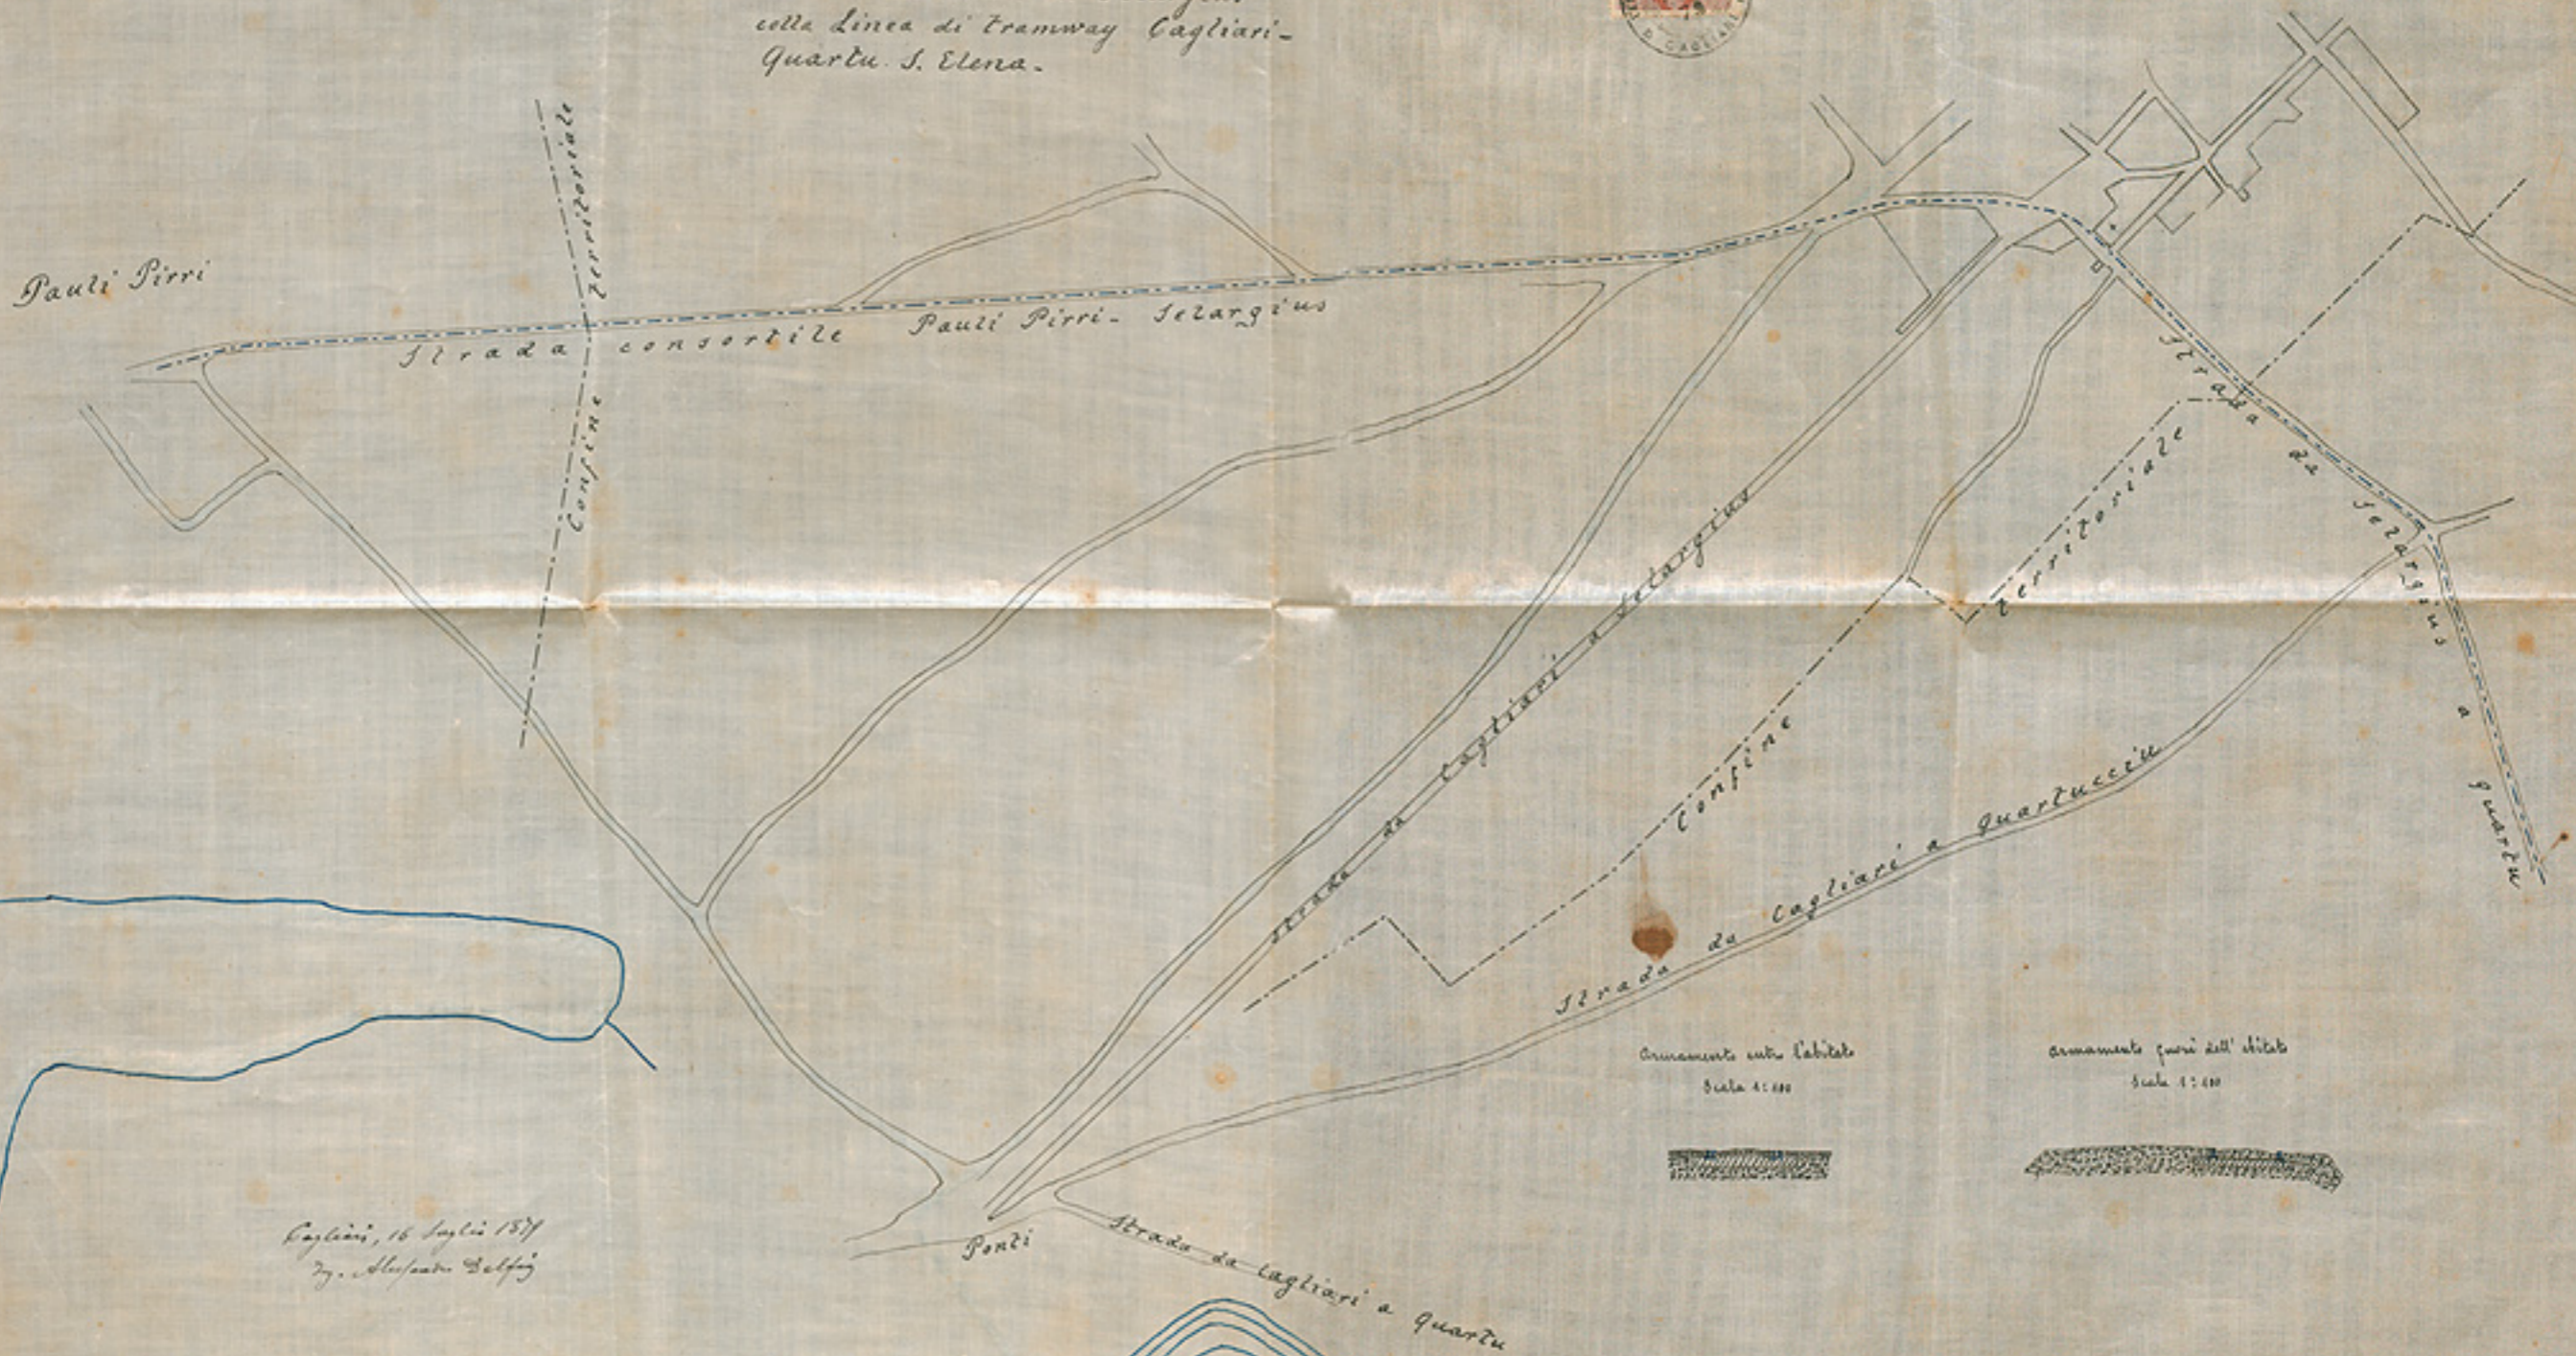

Cagliari, 16 luglio 1871  
 Ing. Giuseppe Salpig