


Pianta topografica archivio

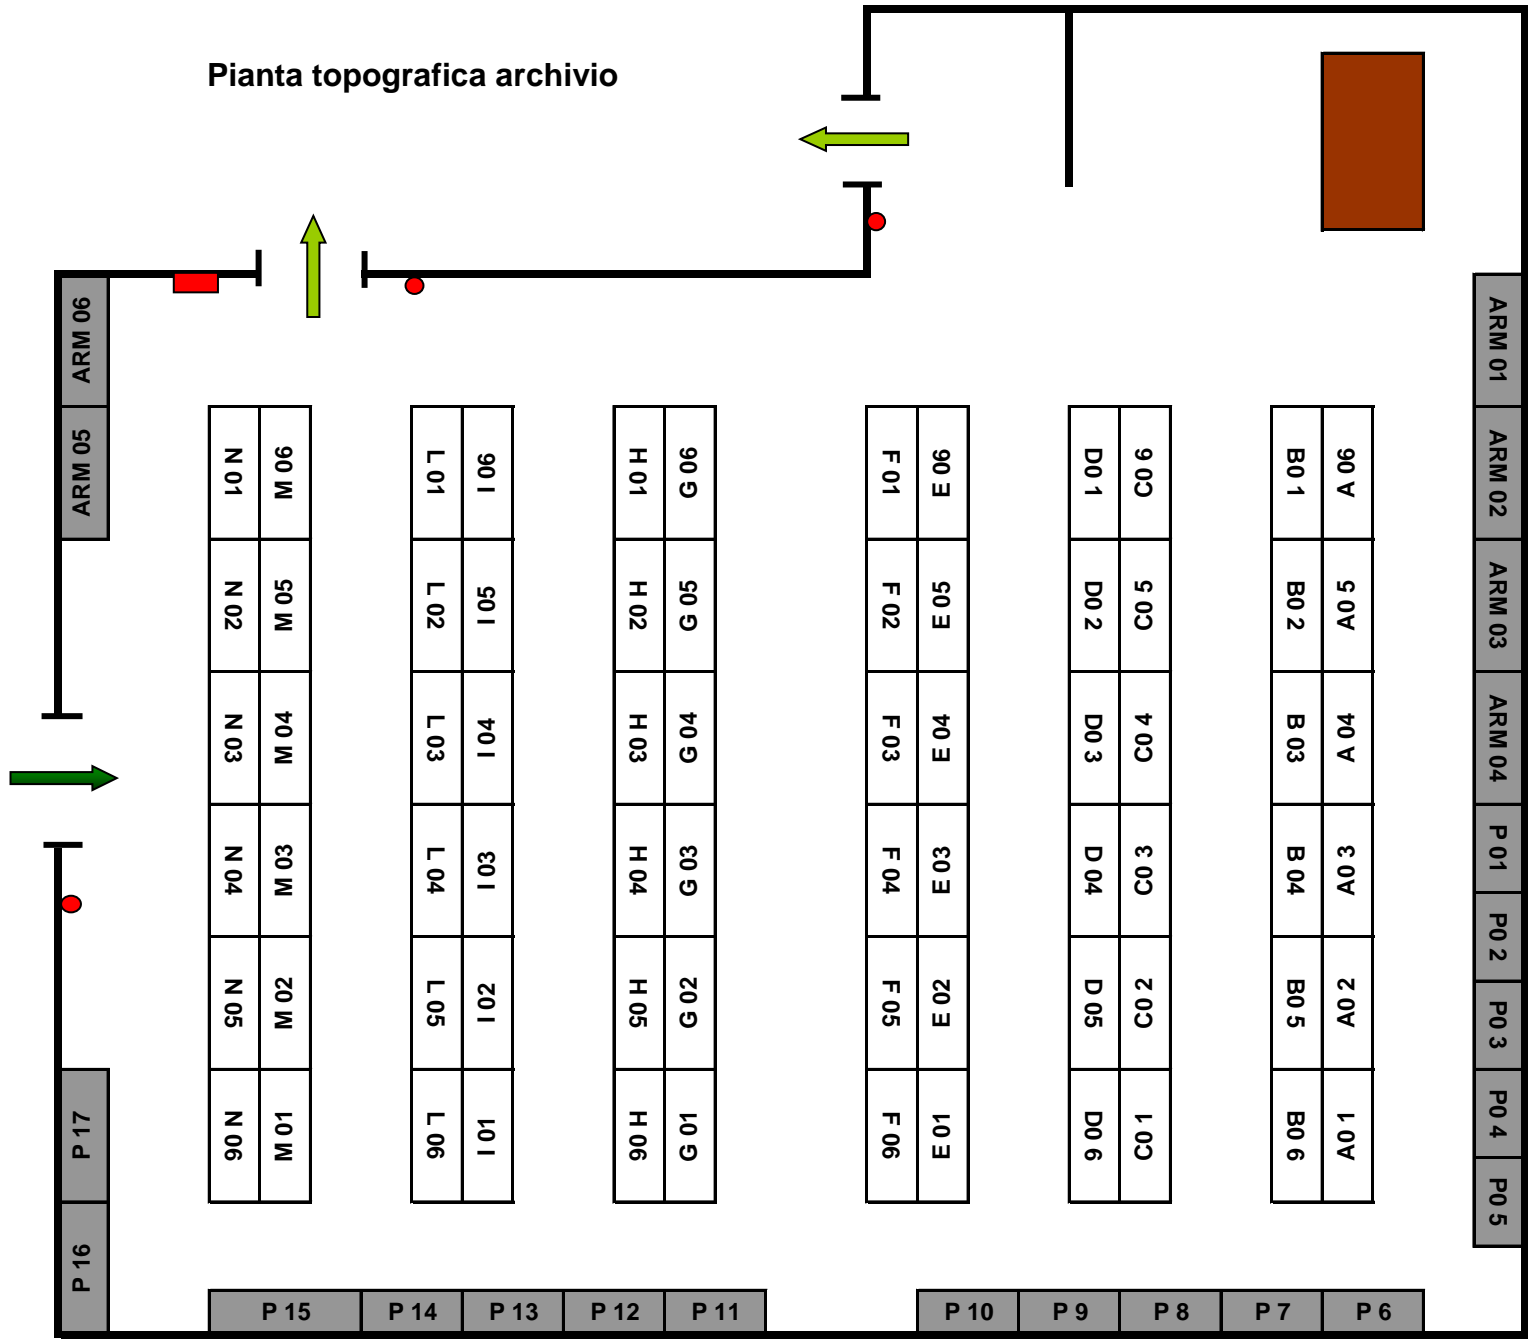

Legenda

-  Armadi metallici
-  Scaffalatura metallica
-  Tavolo
-  Ingresso
-  Uscite di sicurezza
-  Estintori
-  Allarme incendio

Locale archivio storico e di deposito

