

*Allegato N. 1.*




*Ing. Antonio Marini*  
Via Lancia N. 18  
NAPOLI

*Sistemazione*  
*della via San Salvatore*  
*in*  
*Selargius*

---

*Profili longitudinali e piano*

# Profilo longitudinale

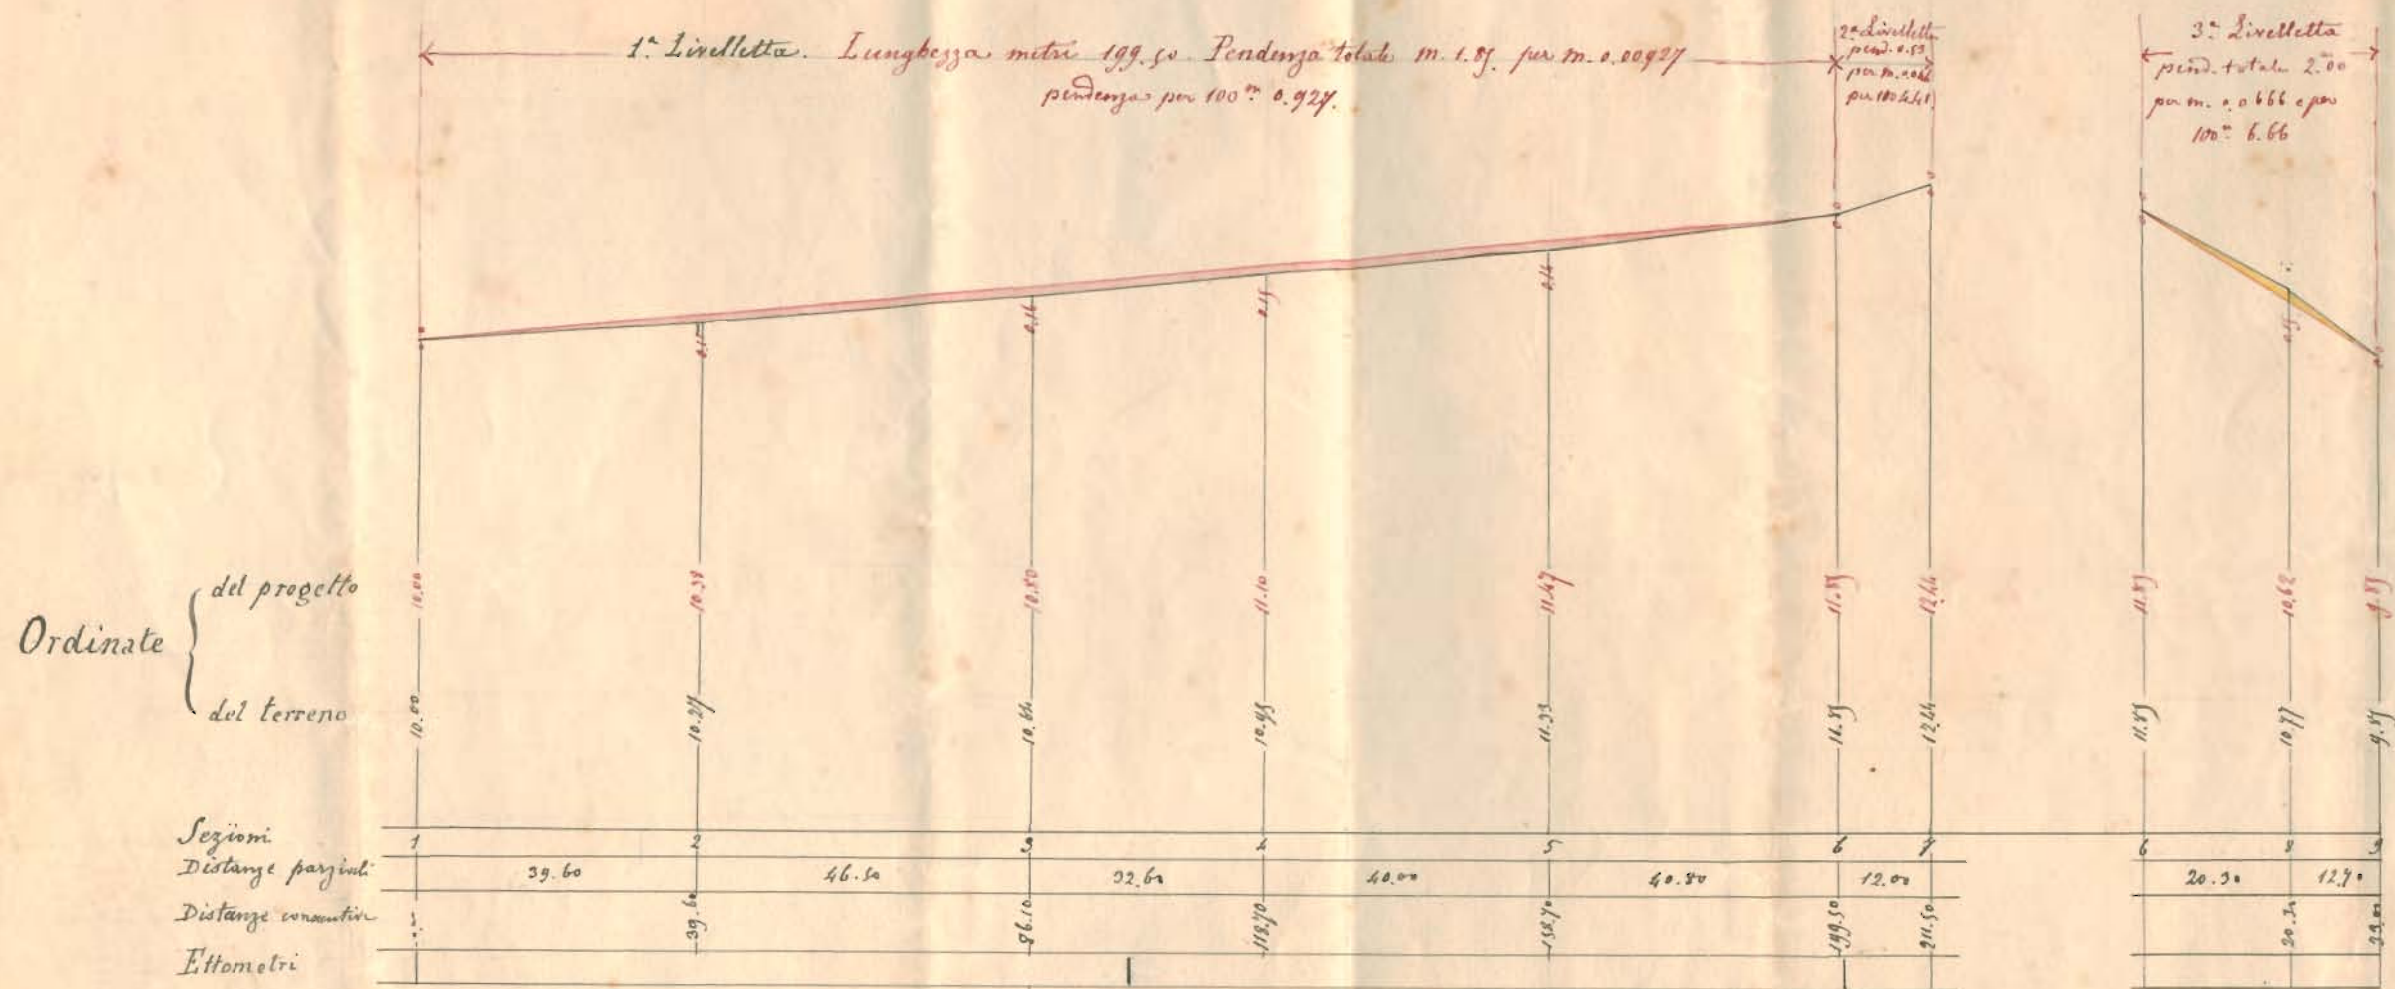

## Piano.



Scala metrica.  $\left\{ \begin{array}{l} \text{Distanze orizzontali da 1. a 100.} \\ \text{Distanze verticali 1. a 100.} \end{array} \right.$

Cagliari 16 Novembre 1886

L. S. Maricò  
 Ing. Marinaud